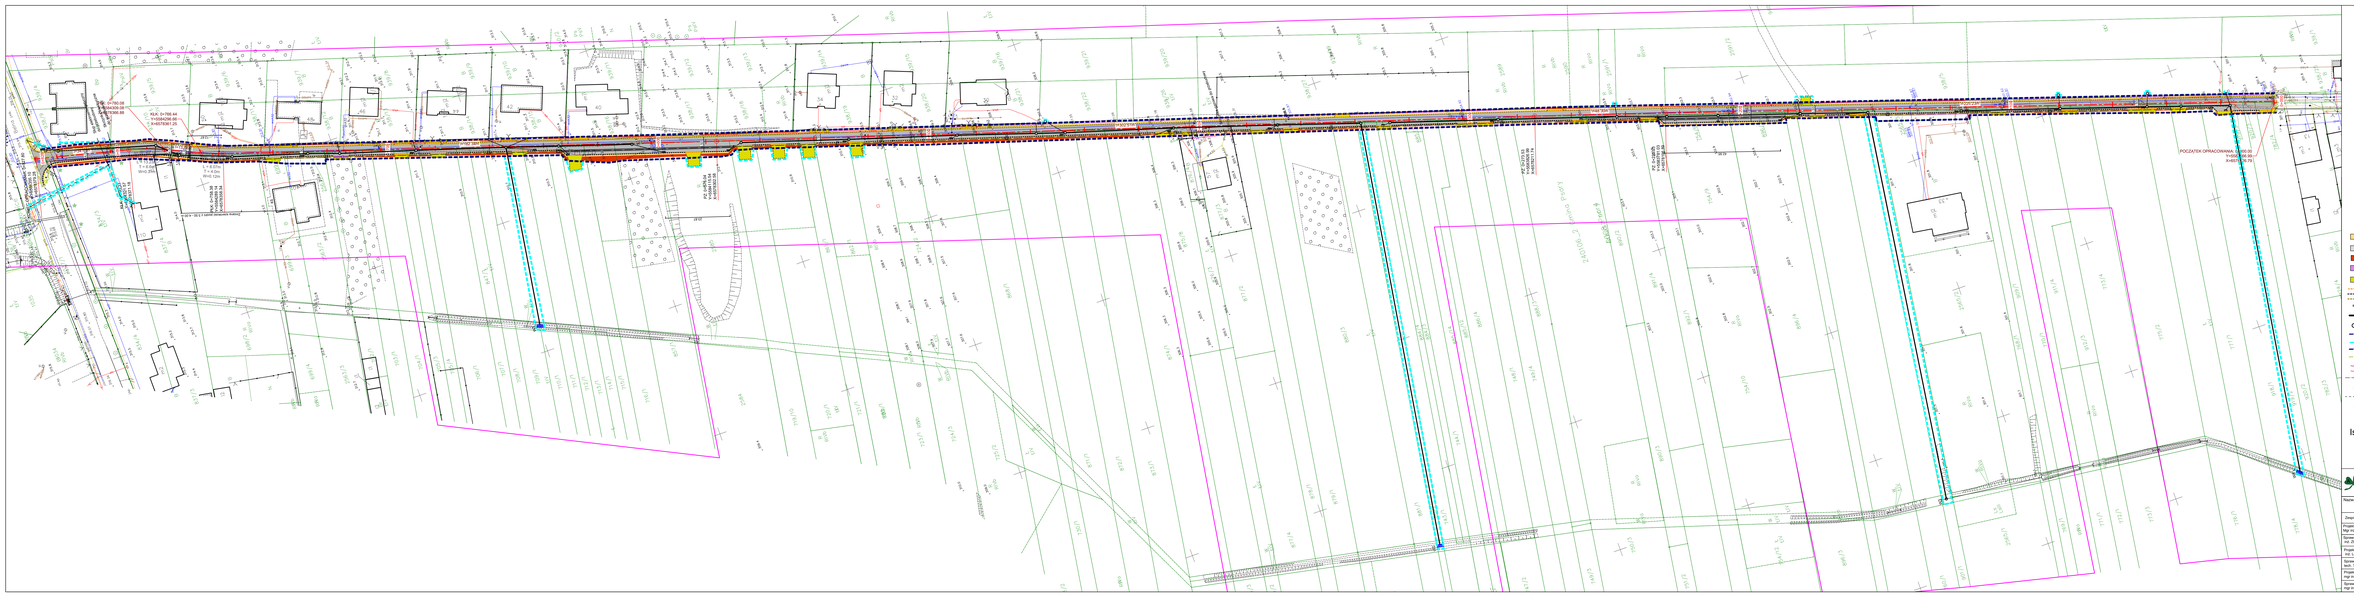

LEGENDA:

Projektowane elementy:

- jezdnia grunt/asf. - nawierzchnia z kruszyw łamanego stabilizowanego mechanicznie o dodatkowym powierzchniowym utrwaleniem grysem kamiennym i emulsją asfaltową
- jezdnia - nawierzchnia z kostki betonowej koloru szarego
- skarpa nasypu
- skarpa wykopu
- pasmo indywidualny - nawierzchnia z kostki betonowej koloru czerwonego
- krawężnik betonowy najazdowy 15x22 cm
- krawężnik betonowy 15x30 cm
- krawężnik betonowy wtopiony 10x25 cm
- Projektowany wpust drogowy
- Projektowana kanalizacja deszczowa
- Projektowana studnia kanalizacji deszczowej
- Linia rozgraniczająca teren inwestycji nie będąca linią podziałową
- Obszary z których korzystanie będzie ograniczone - pasy indywidualne
- Linia rozgraniczająca teren inwestycji będąca linią podziałową
- Zakres opracowania
- Likwidowane ogrodzenia
- Proj. ogrodzenia
- Projektowany kanał technologiczny
- Skutna kanału technologicznego
- Trasa przebudowywanej sieci nN
- Lokalizacja przewoszonych złączy kablowych
- Lokalizacja przewoszonej skrzynki gazowej

Istniejące uzbrojenie:

- sieć wodociągowa
- sieć telefoniczna
- sieć energetyczna
- sieć kanalizacyjna
- sieć gazowa
- granice działek

FIRMA
"ABS-OCHRONA ŚRODOWISKA" SPÓŁKA Z O.O.
41-902 BYTOM, ul. STRZELCÓW BYTOMSKICH 11, TEL. NR 32 282 82 21

Inwestor:
Starosta Krakowski

Biuro Inwestycji
ul. Sikorskiego 4
32-020 Wieliczka

Budowa ul. Kwiatkowej w Pisarach

Nazwa rysunku:

Projekt zagospodarowania terenu

Zespół autorski:	Nr uprawnień	Specjalność	Data	Podpis	Data opracowania
Projektant: Mgr inż. Grzegorz Duczyński	327/172	drogowa	październik 2021		15.10.2021
Sprawdzający: Inż. Zbigniew Żaska	179/254	drogowa	październik 2021		Skala: 1:500
Projektant: mgr inż. Leonard Kusz	74/80	instalacyjno-inżynieryjna	październik 2021		
Sprawdzający: mgr inż. Tadeusz Szczurek	340/91	instalacyjno-inżynieryjna	październik 2021		
Projektant: mgr inż. Janusz Krawczyna	510/8 EL	elektryczna	październik 2021		Nr rys. 1.0
Sprawdzający: mgr inż. Jadwiga Krawczyna	531/98 EL	elektryczna	październik 2021		